



ŘEZ AA

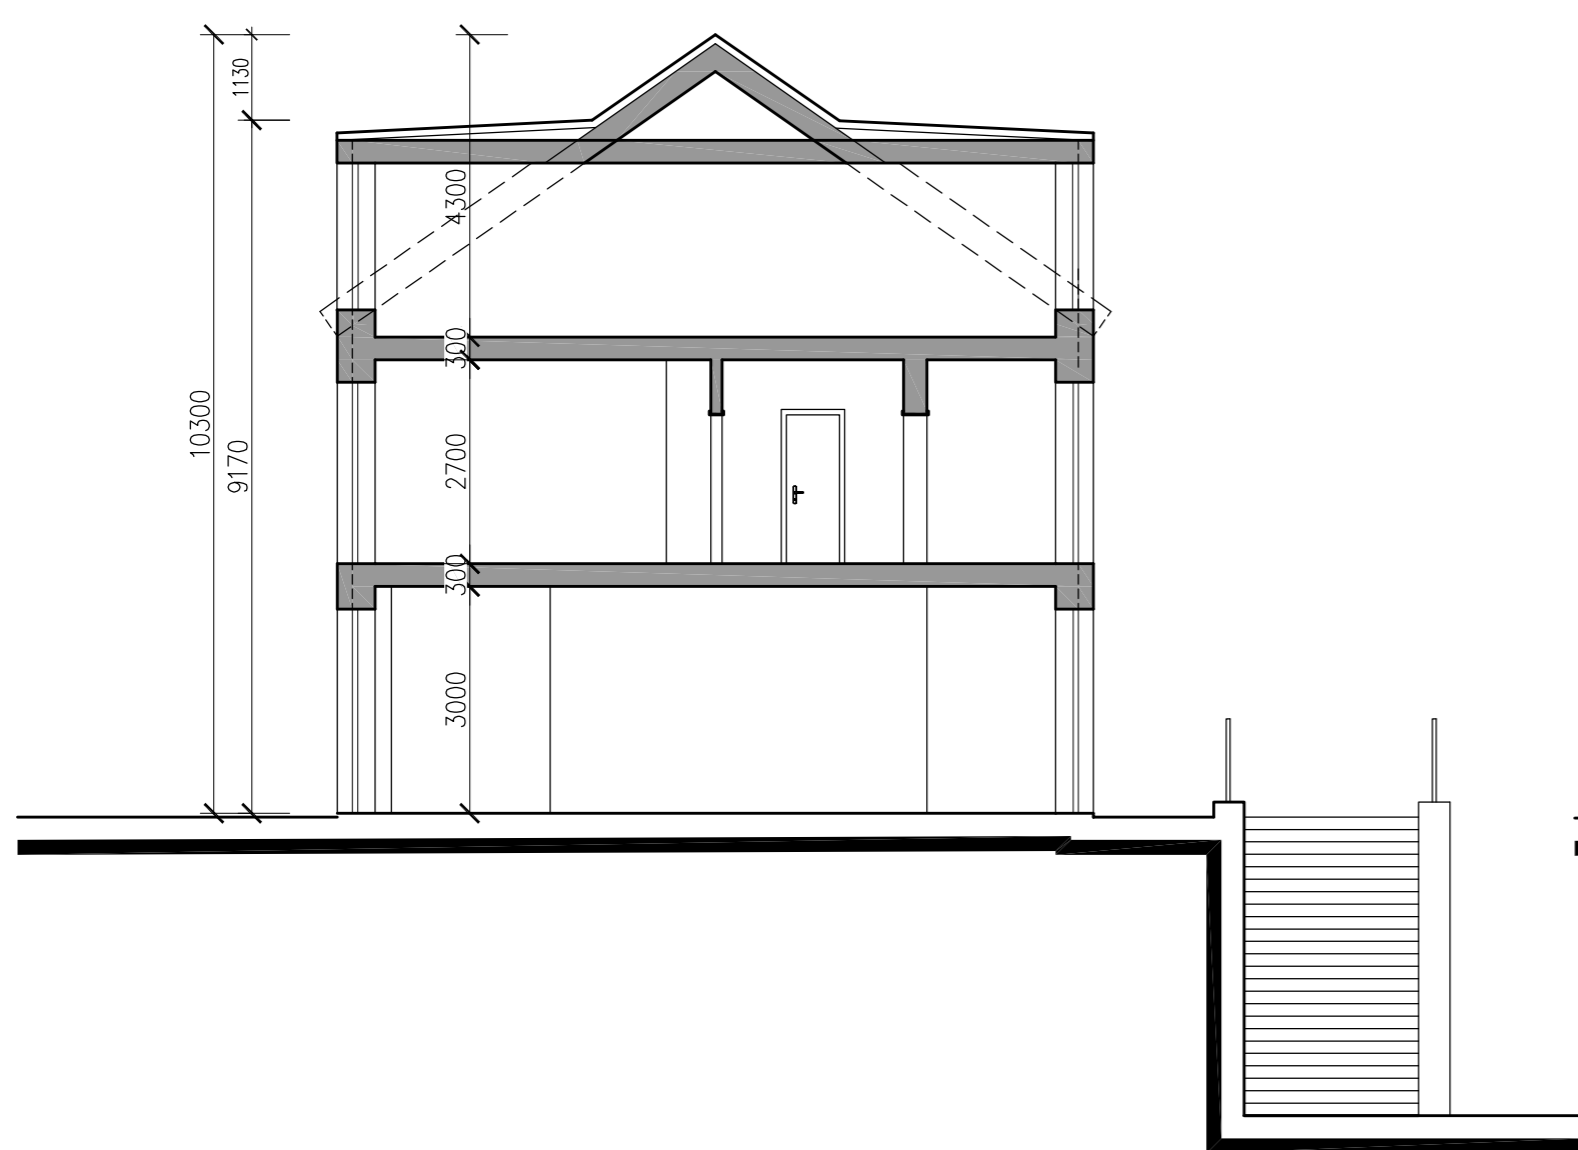

ŘEZ BB

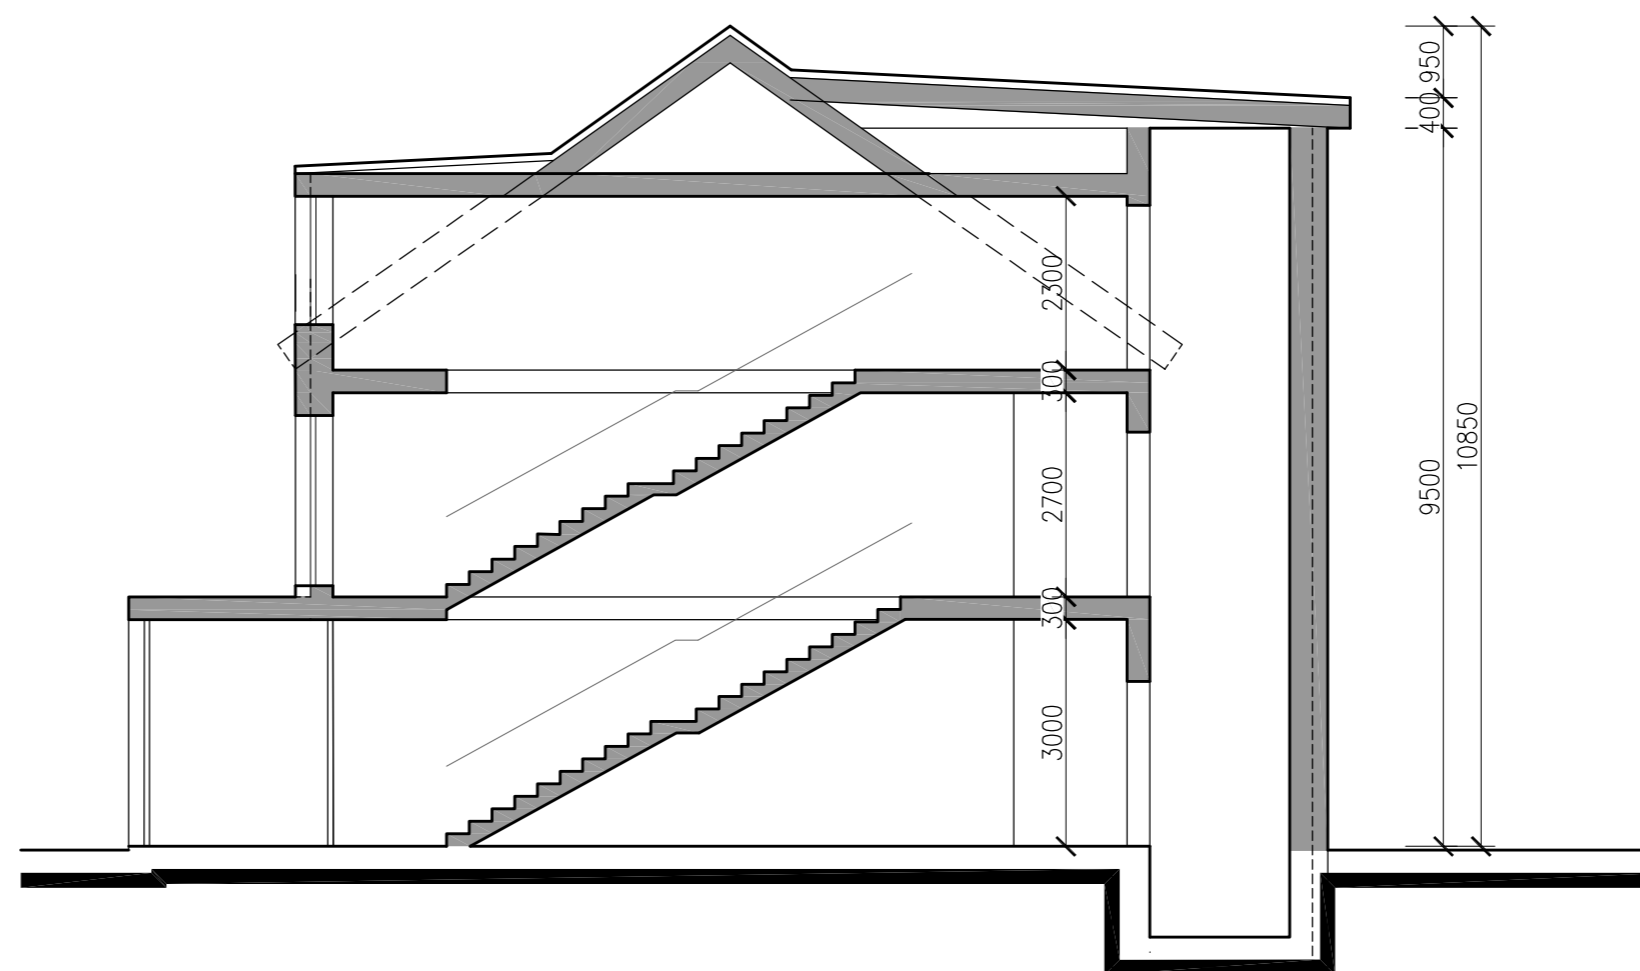

PŘÍČNÉ ŘEZY AA, BB, 1:100

NÁKLO - DŮM PRO SENIORY

ING. FRANTIŠEK BABICA, BŘEZEN 2020