


# VHS infrastruktura

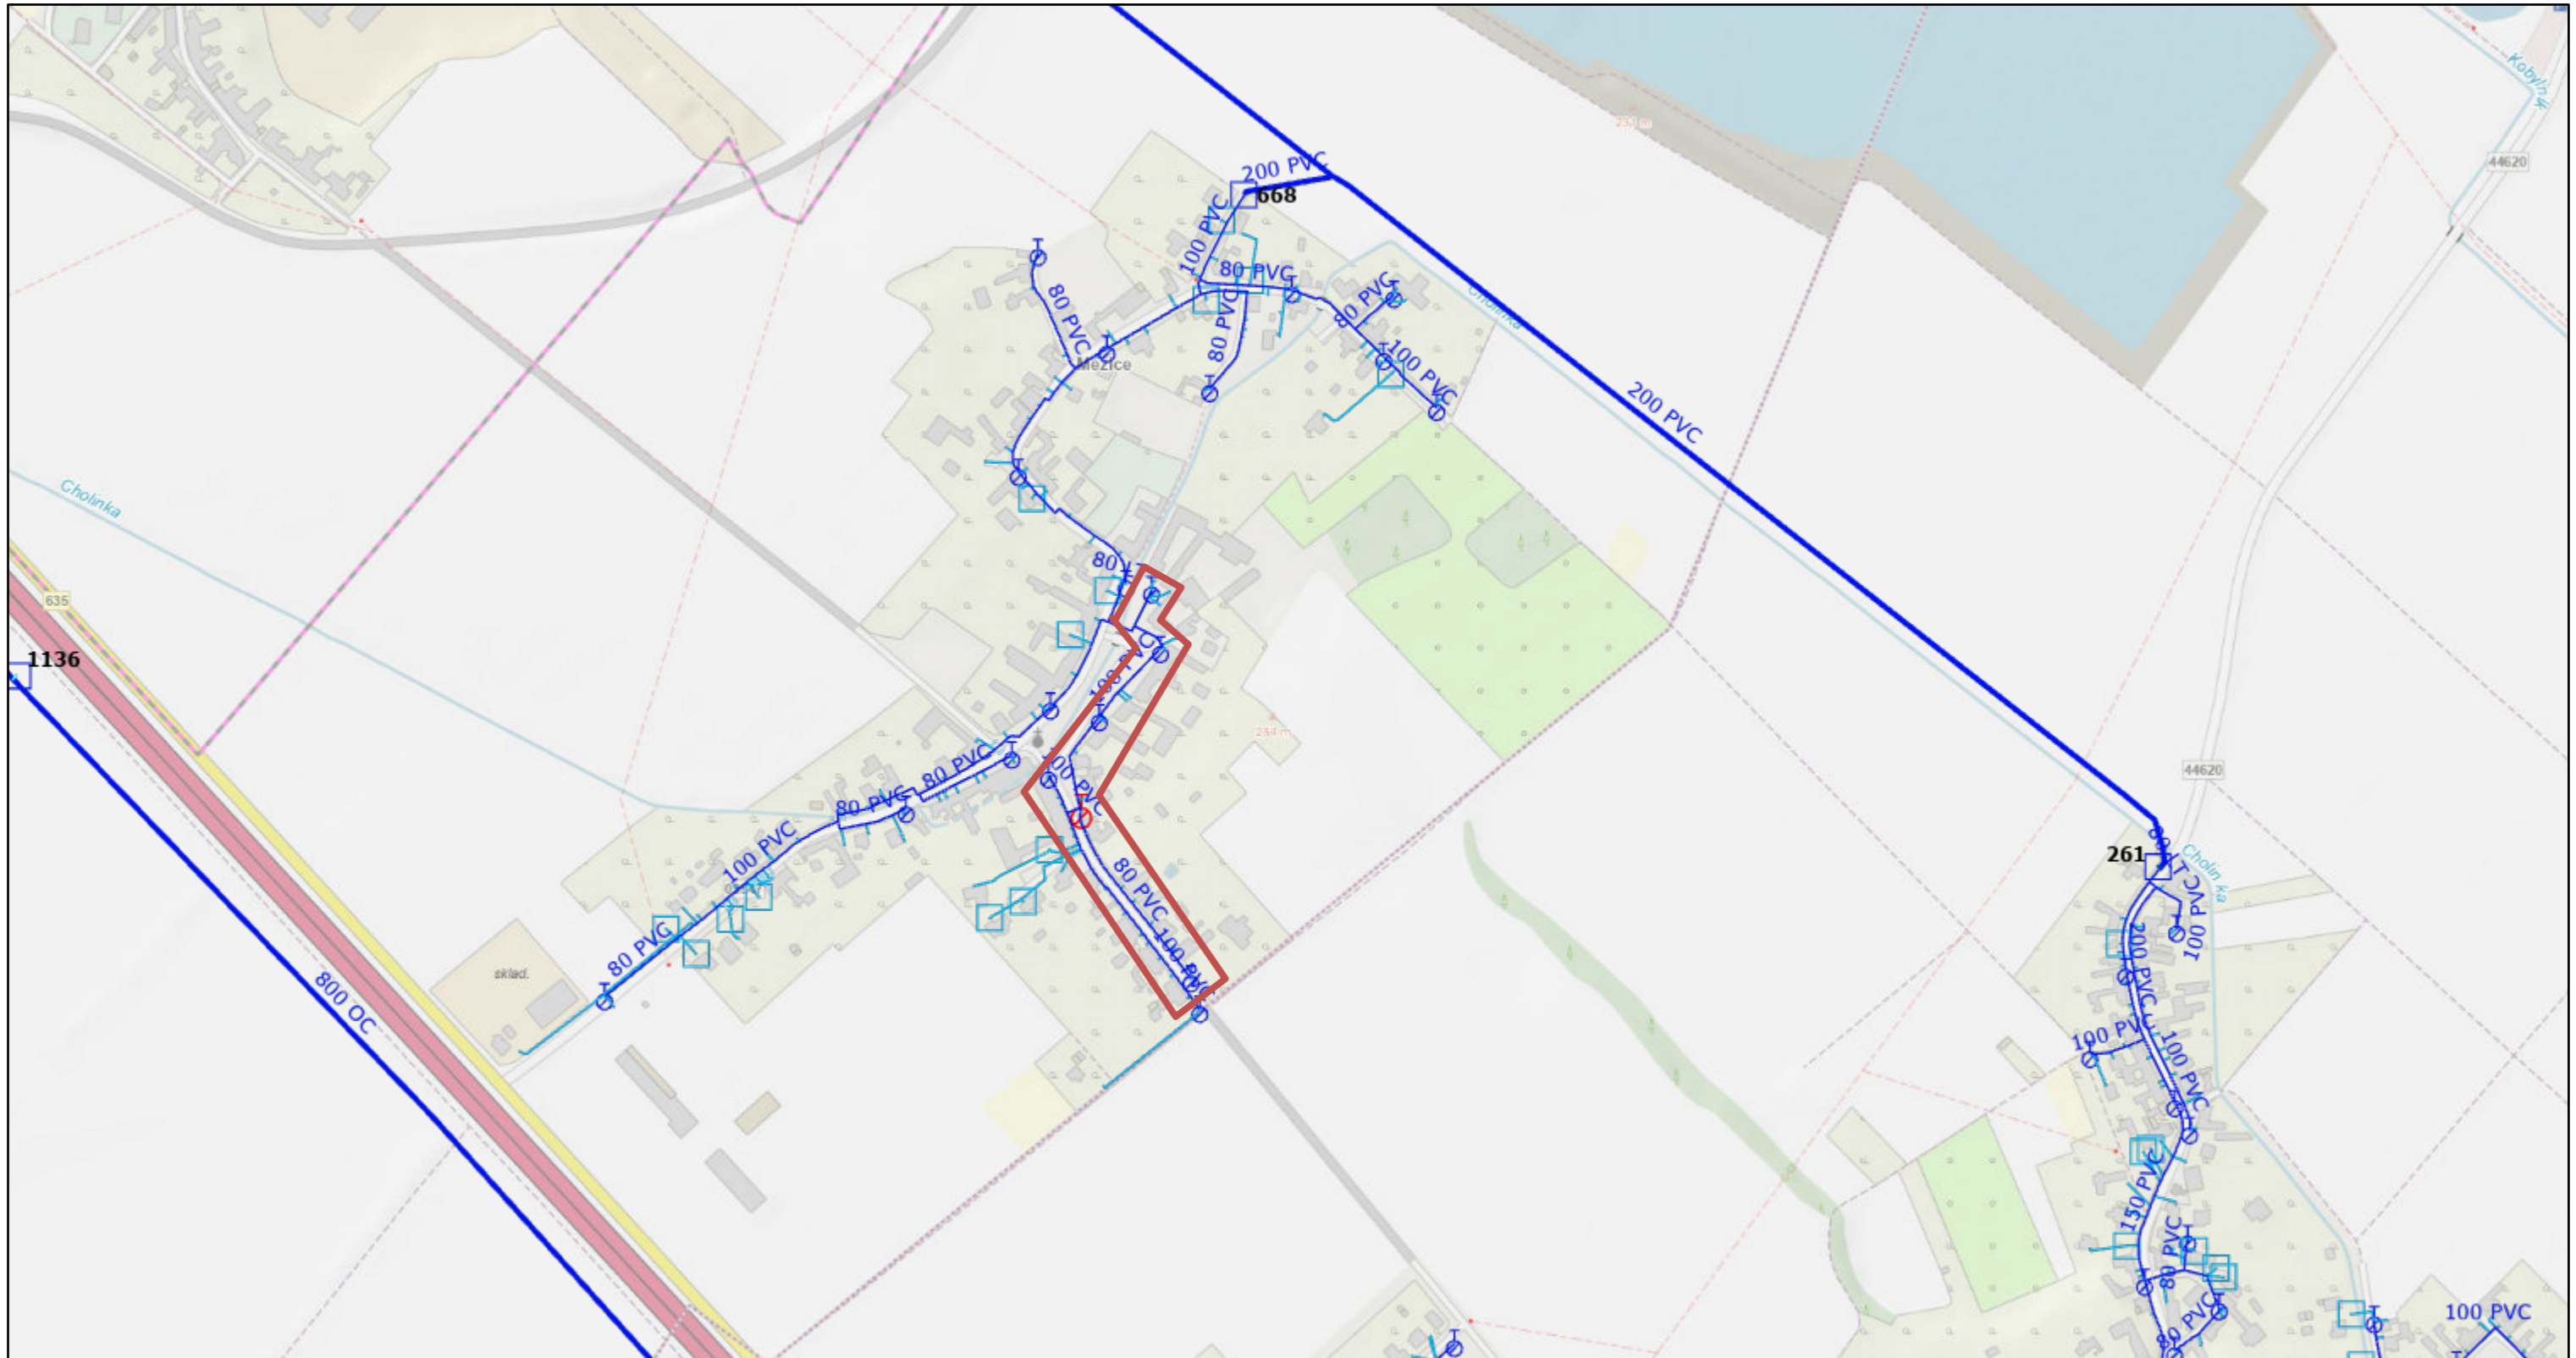

24. 6. 2026 12:53:44

Vodovodní řad

	potrubí v objektech		odbočení
	přiváděcí		odvzdušňovací
	rozdávěcí		

1:5,000

0 335 670 1,340 ft

0 100 200 400 m

© ČÚZK